




Superficie : 50 m² Capacité : 15/25 personnes

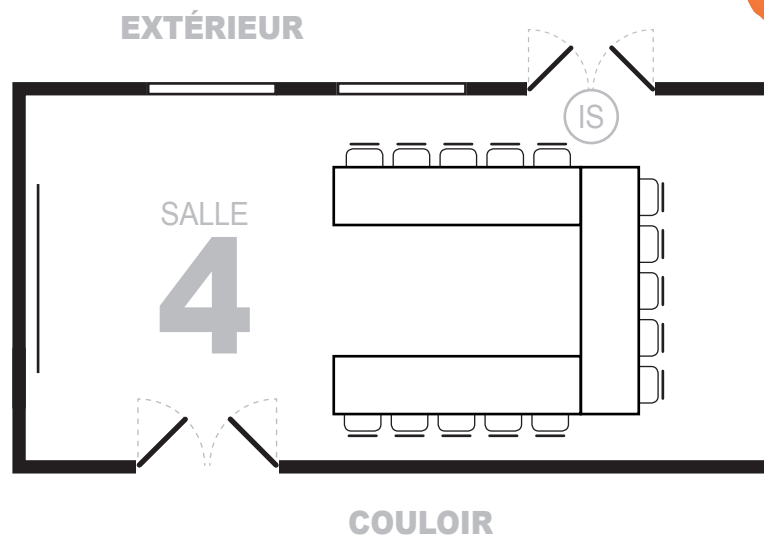


Superficie : 50 m² Capacité : 15/25 personnes

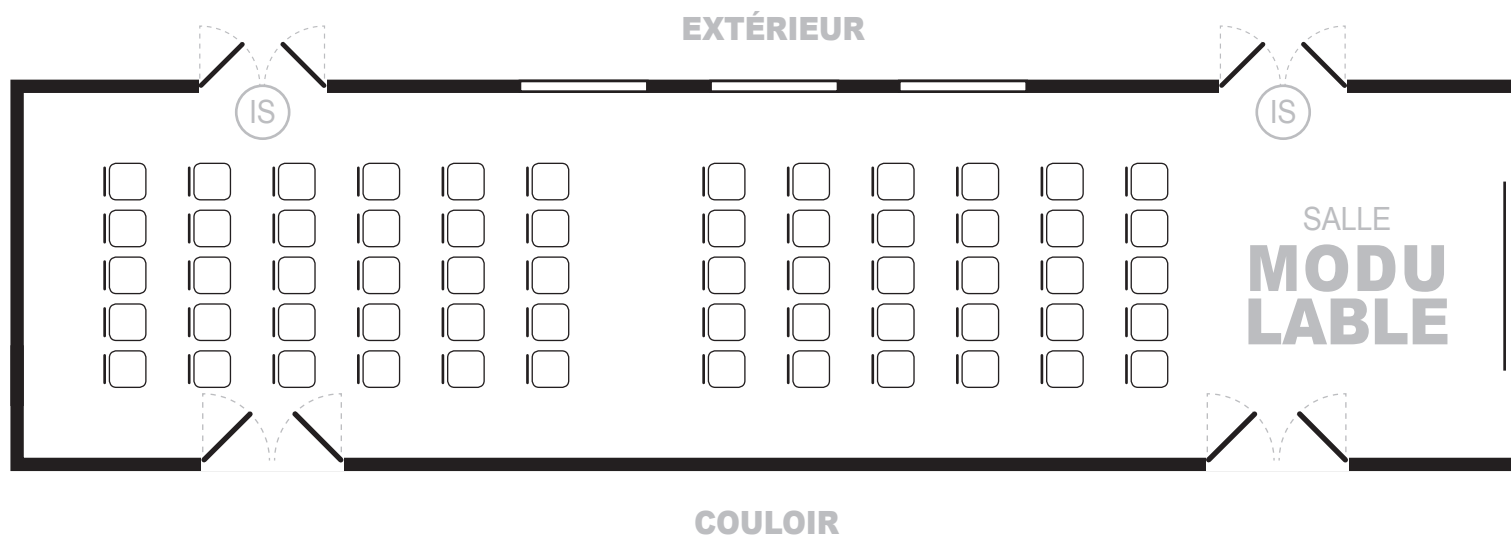

Superficie : 100 m² Capacité : 60 personnes

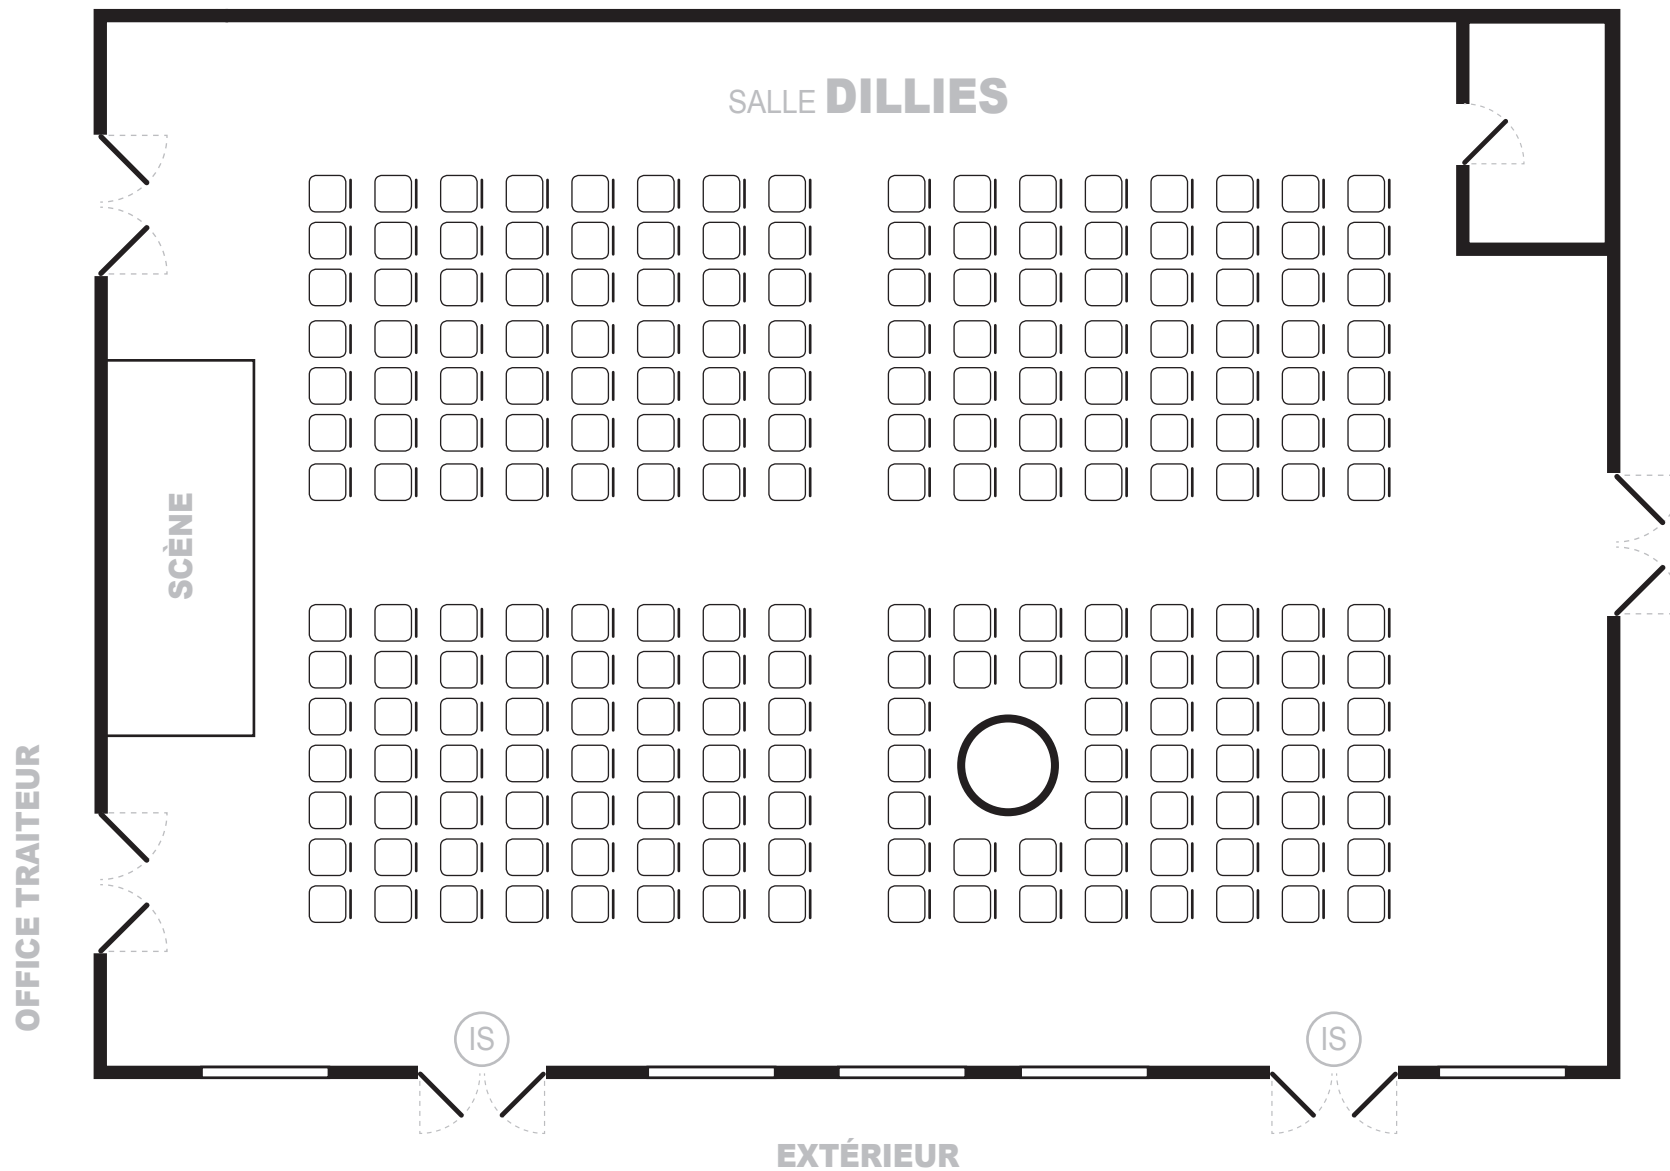


AIRE CENTRALE - ESPACE COCKTAIL

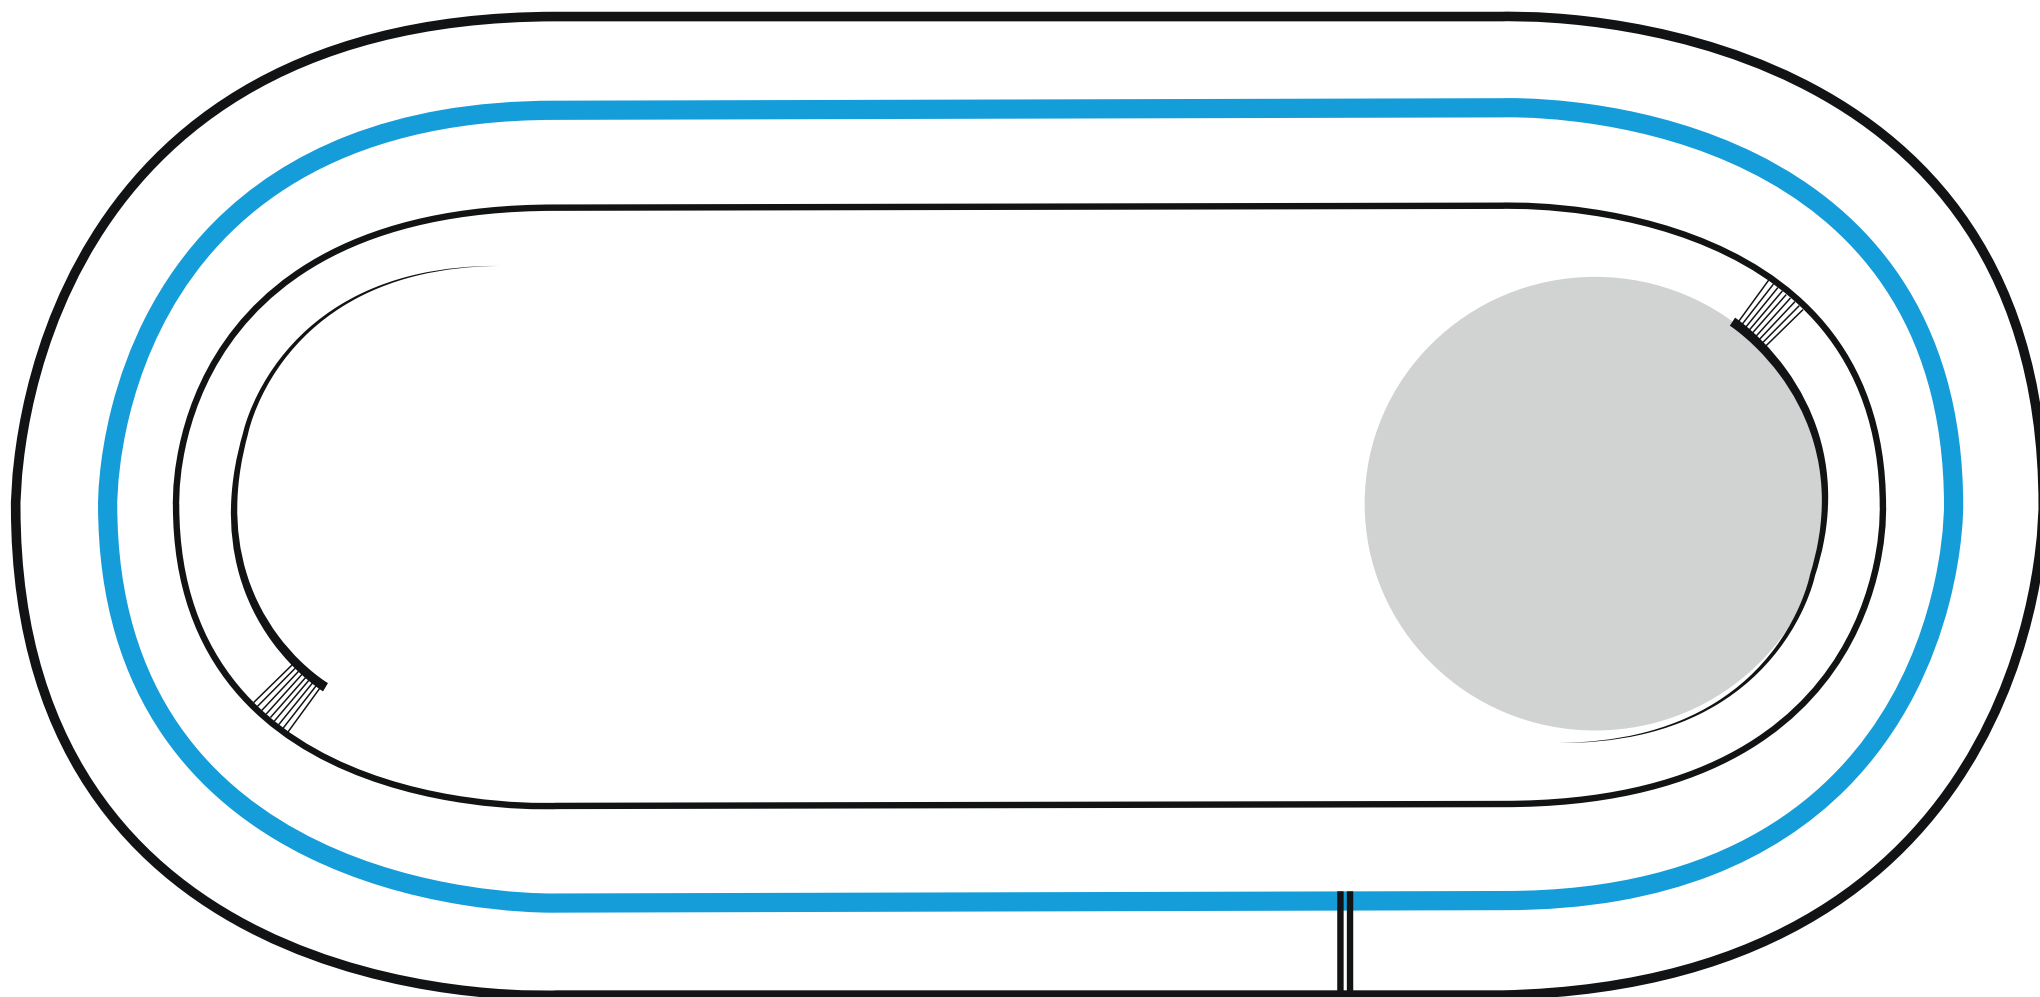


Superficie : **550 m²** Capacité : **300 personnes**

AIRE CENTRALE - ESPACE CONFÉRENCE

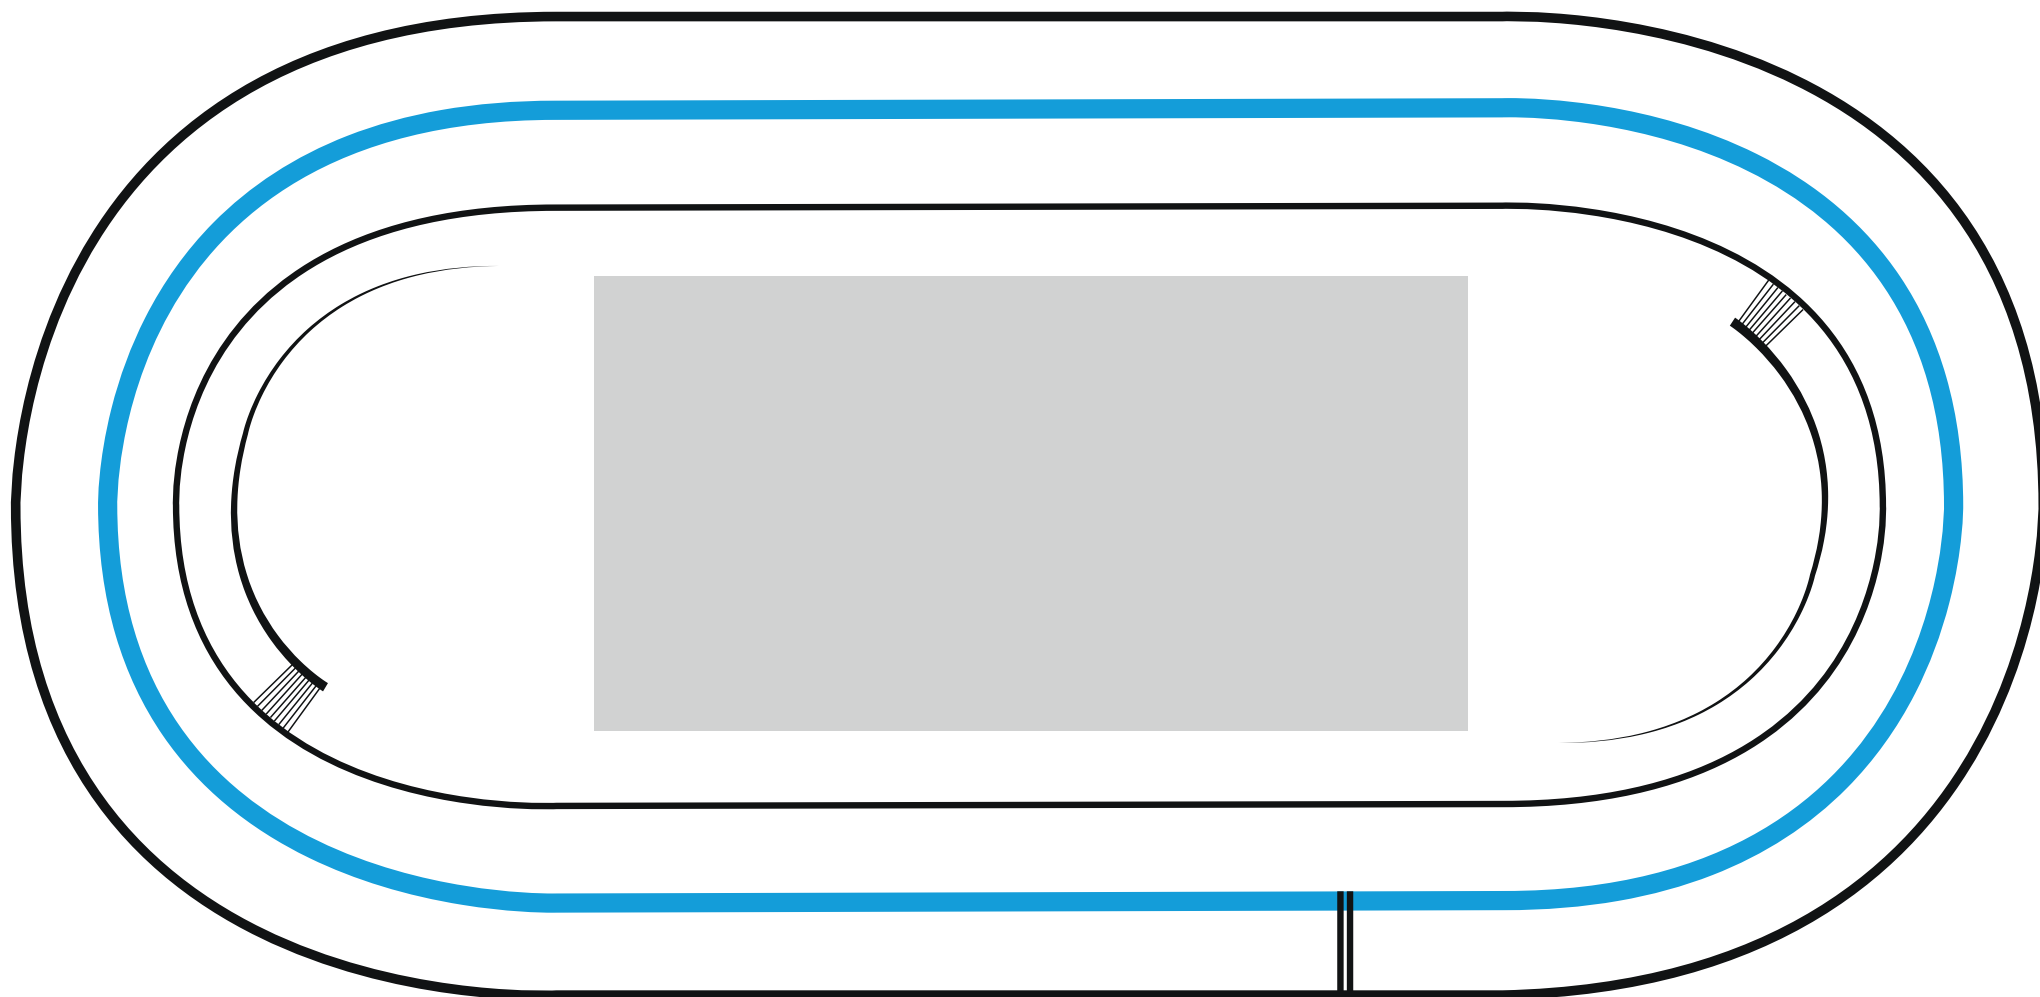


Superficie : 1100 m² Capacité : 700 personnes

AIRE CENTRALE - ESPACE COKTAIL + CONFÉRENCE

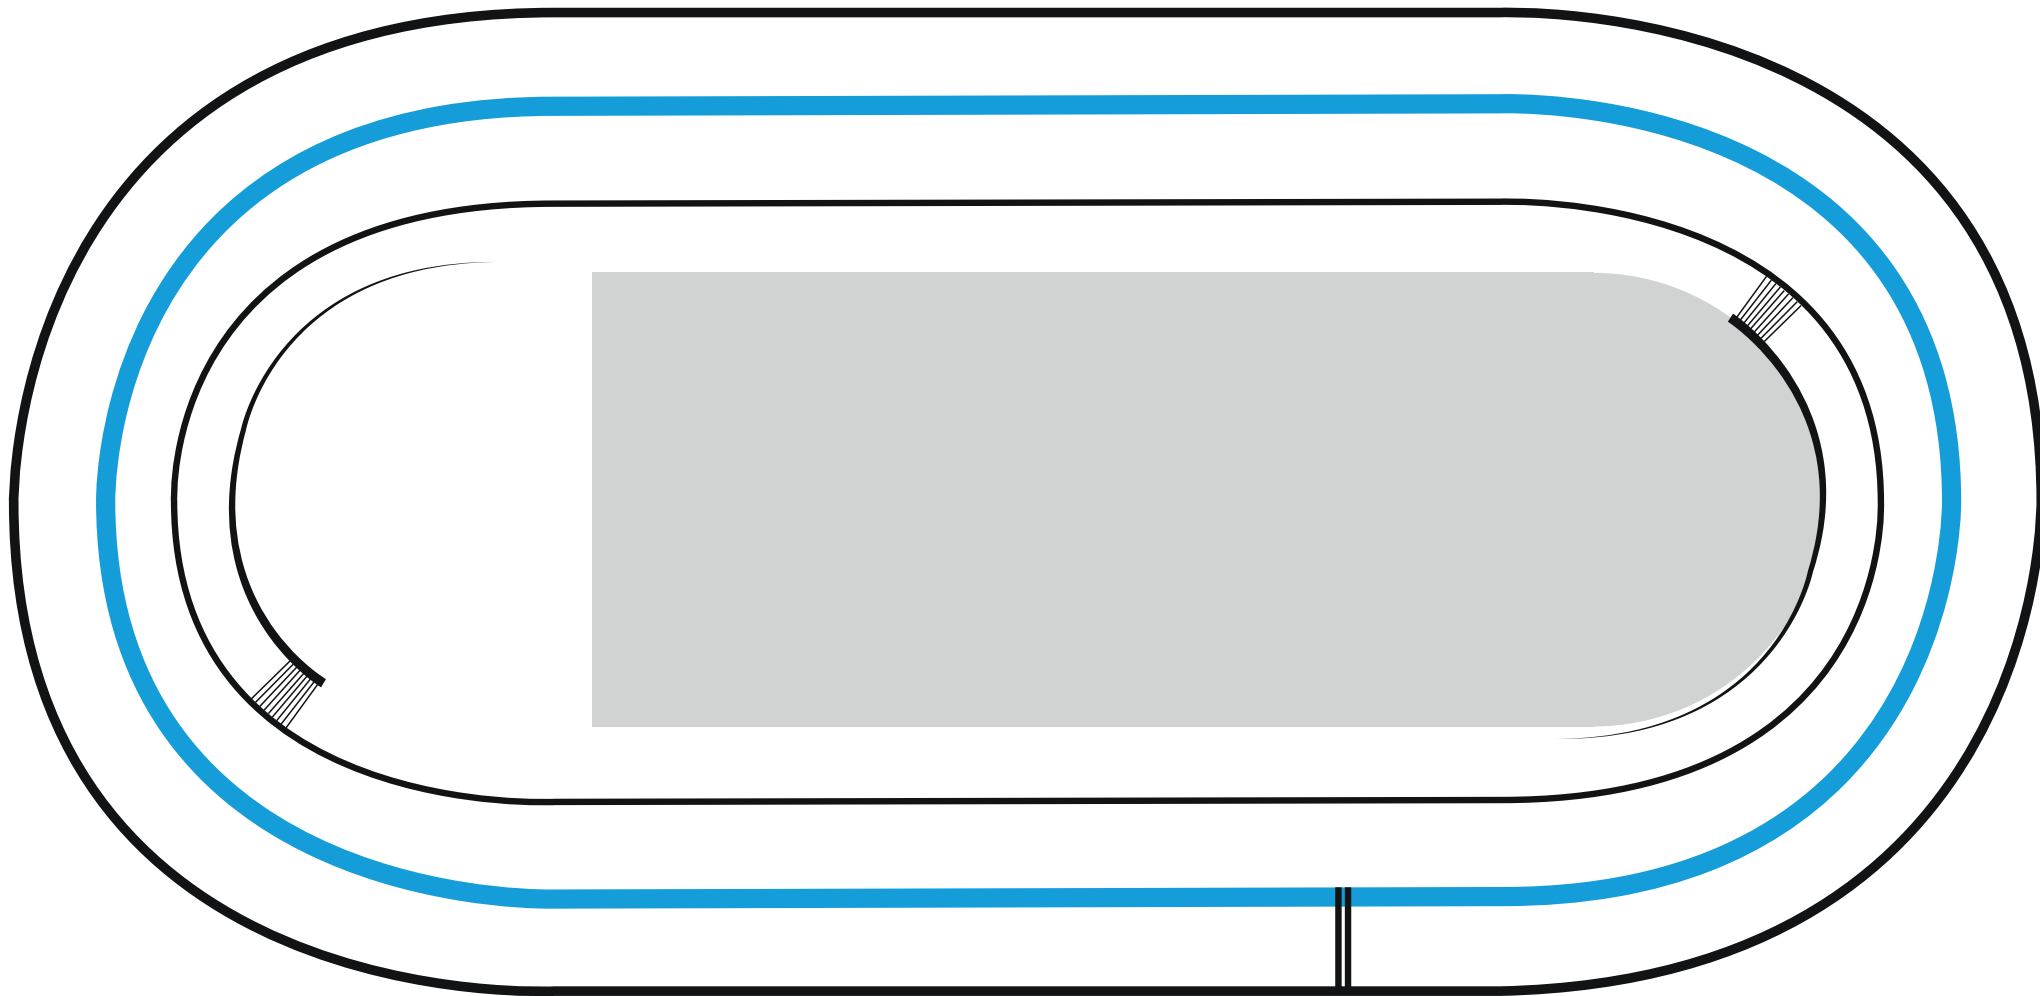

Superficie : **1650 m²** Capacité : **800 personnes**

AIRE CENTRALE - COMPLÈTE

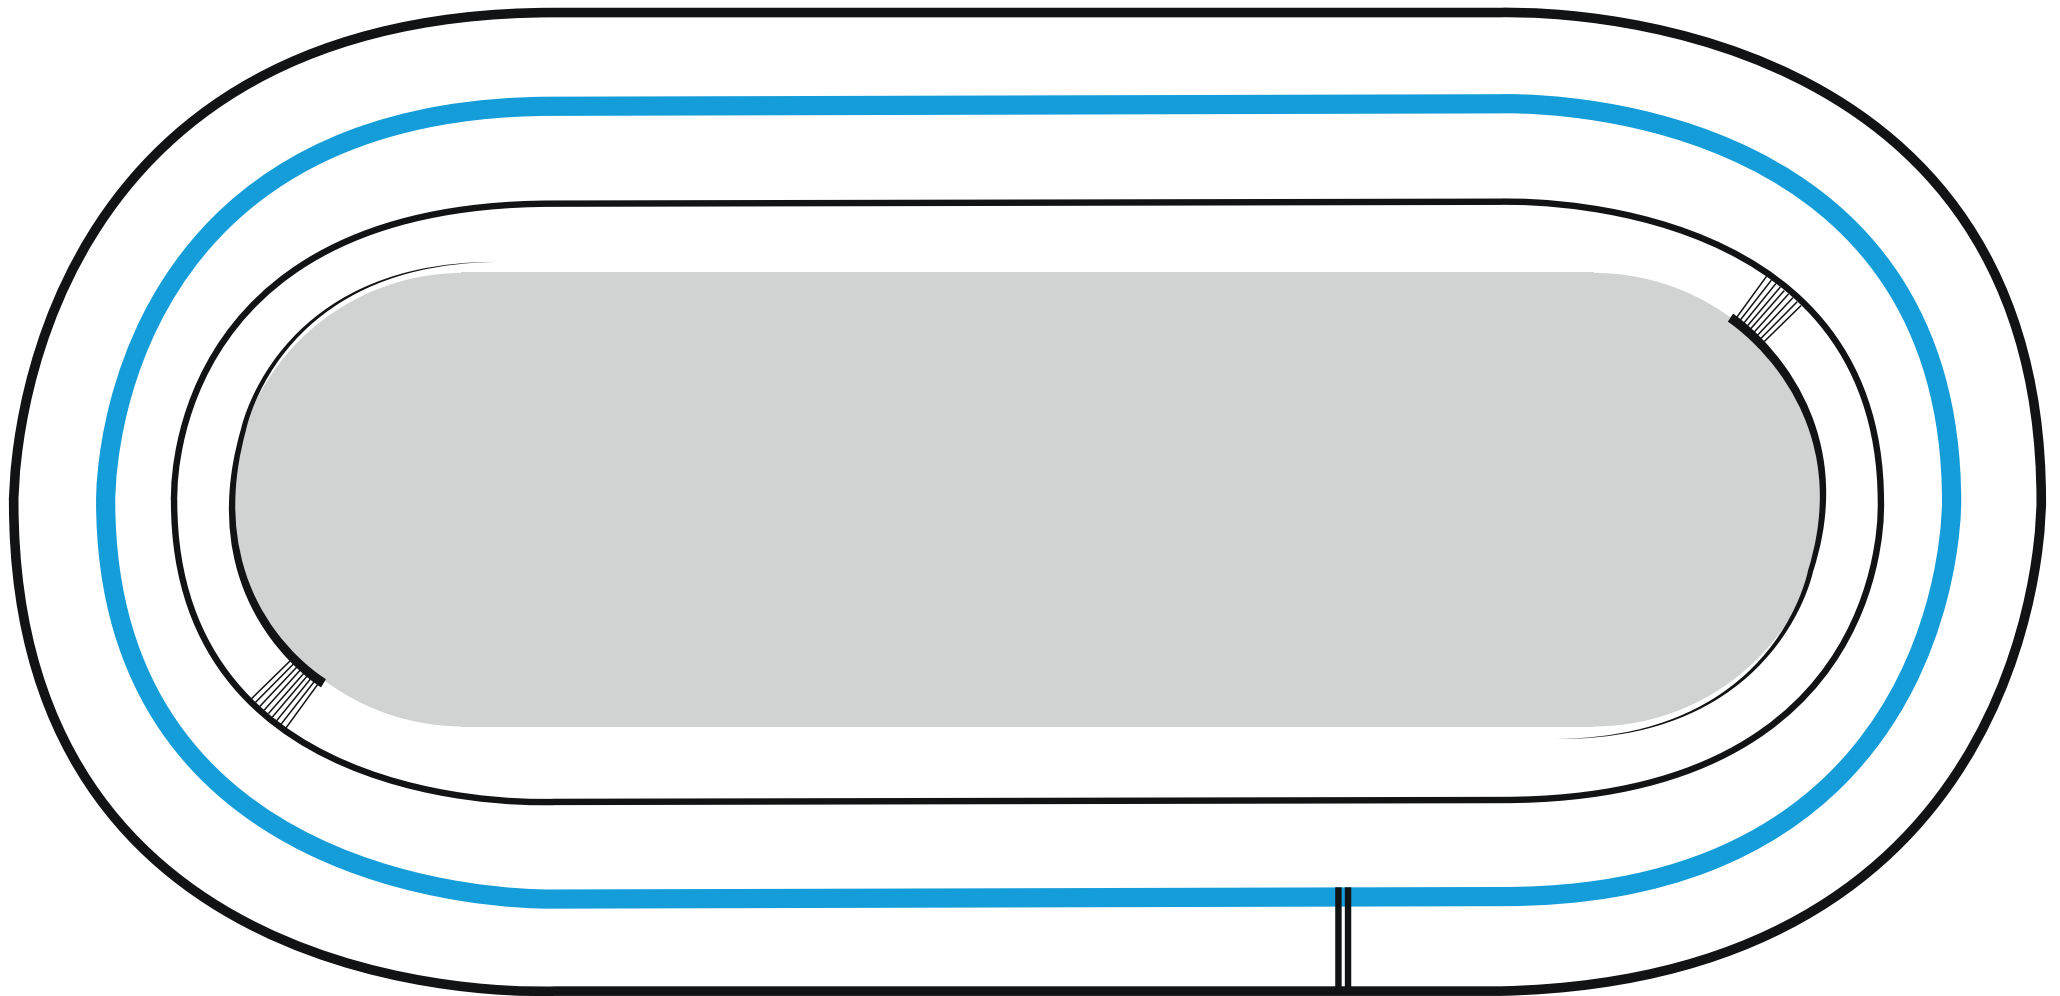

Superficie : **2500 m²** Capacité : **900 personnes**